




Im Bestand: Mühlturm, Wohngebäude und zum Wohnen umgenutzter Ökonomieteil

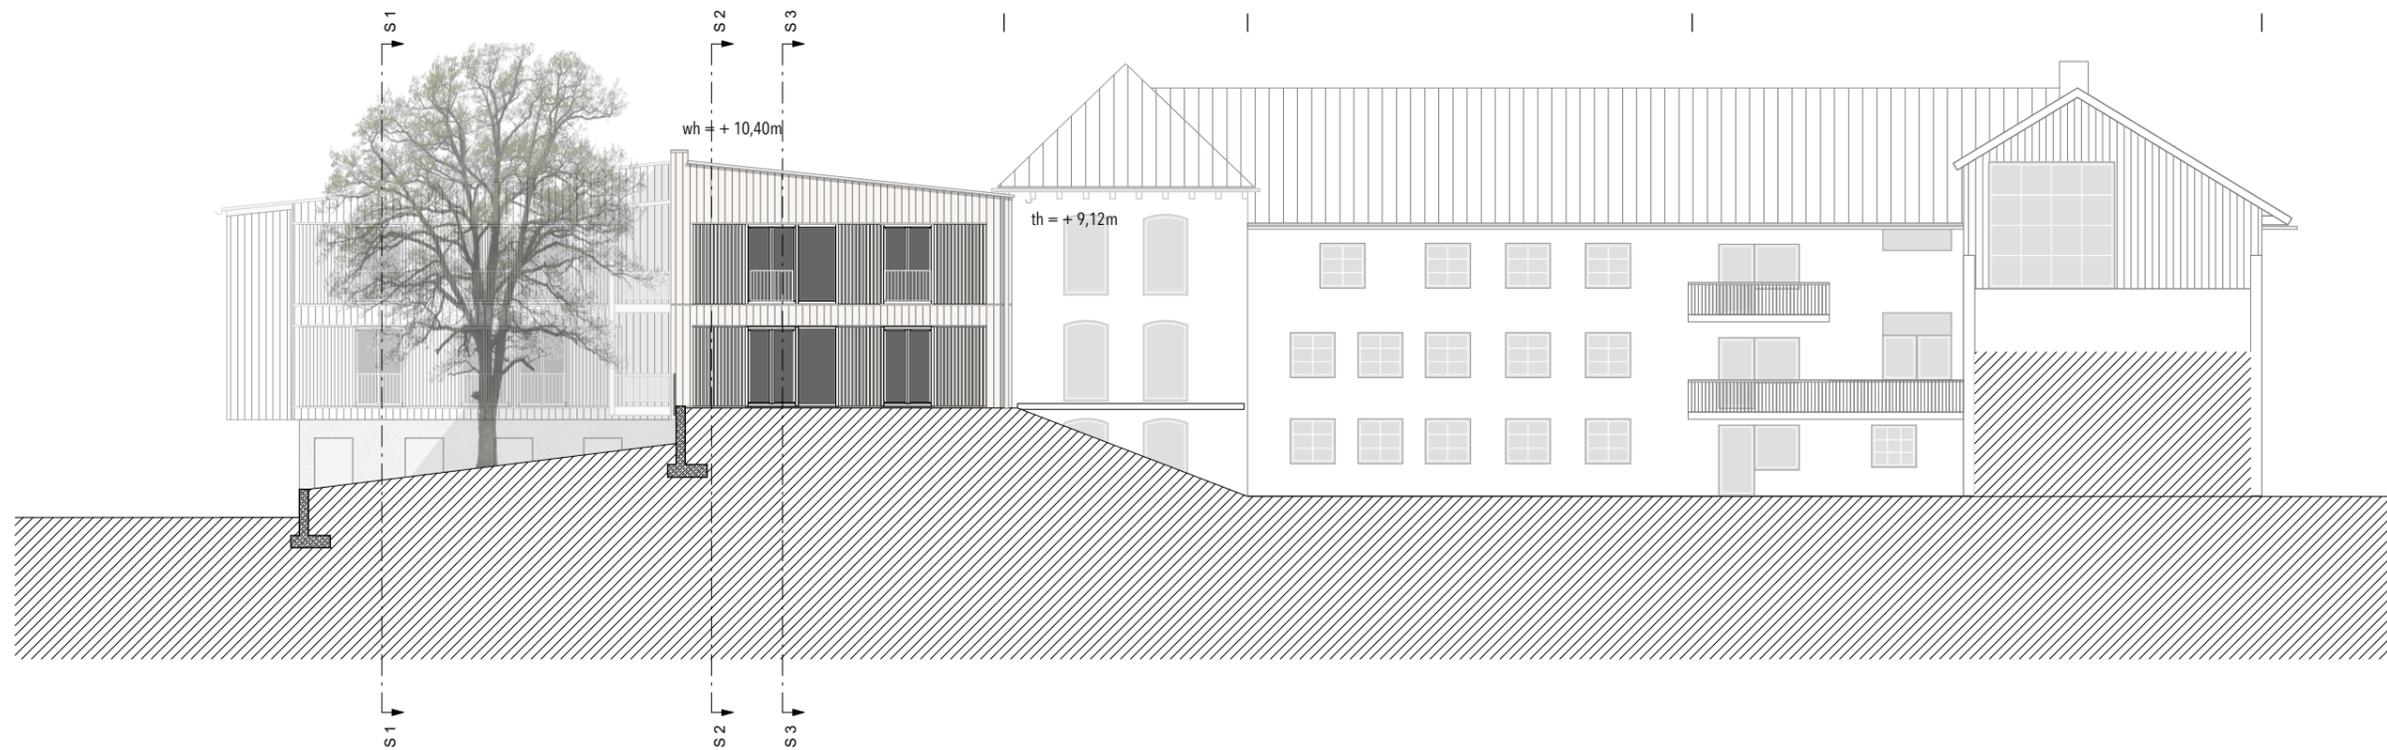


Ansicht Süd

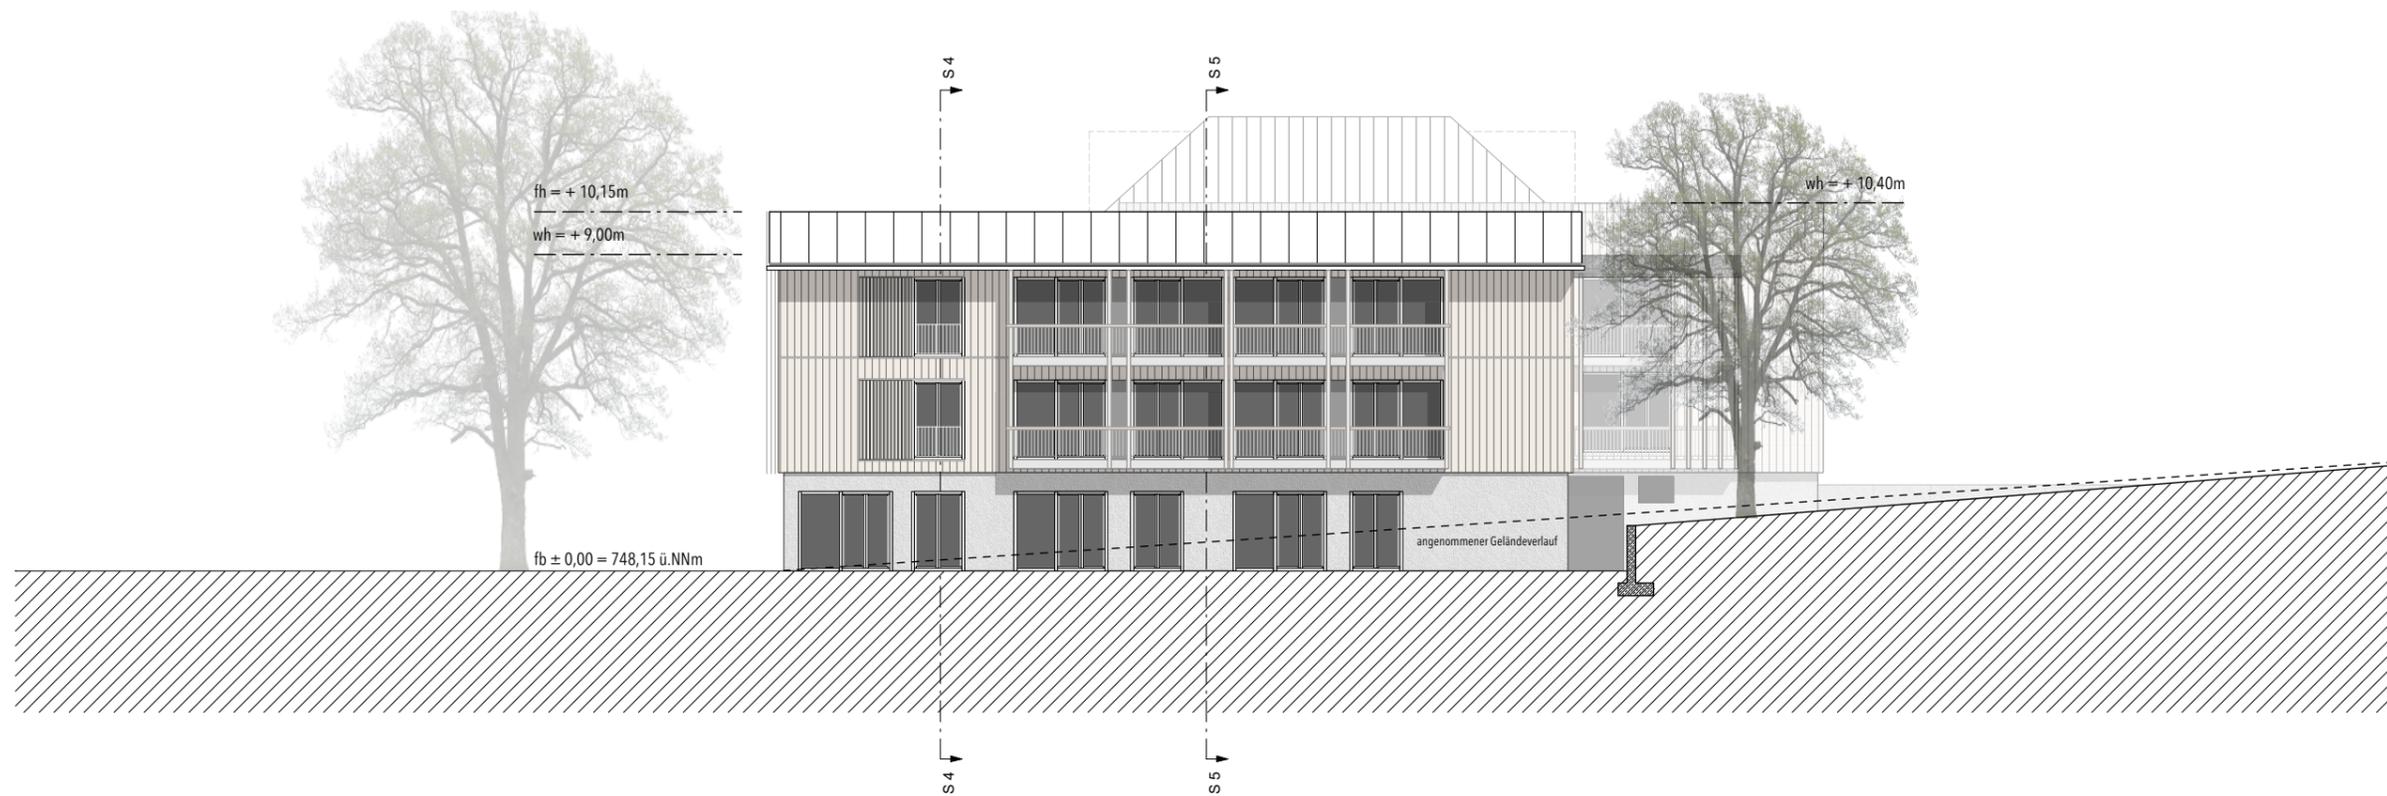


Ansicht West

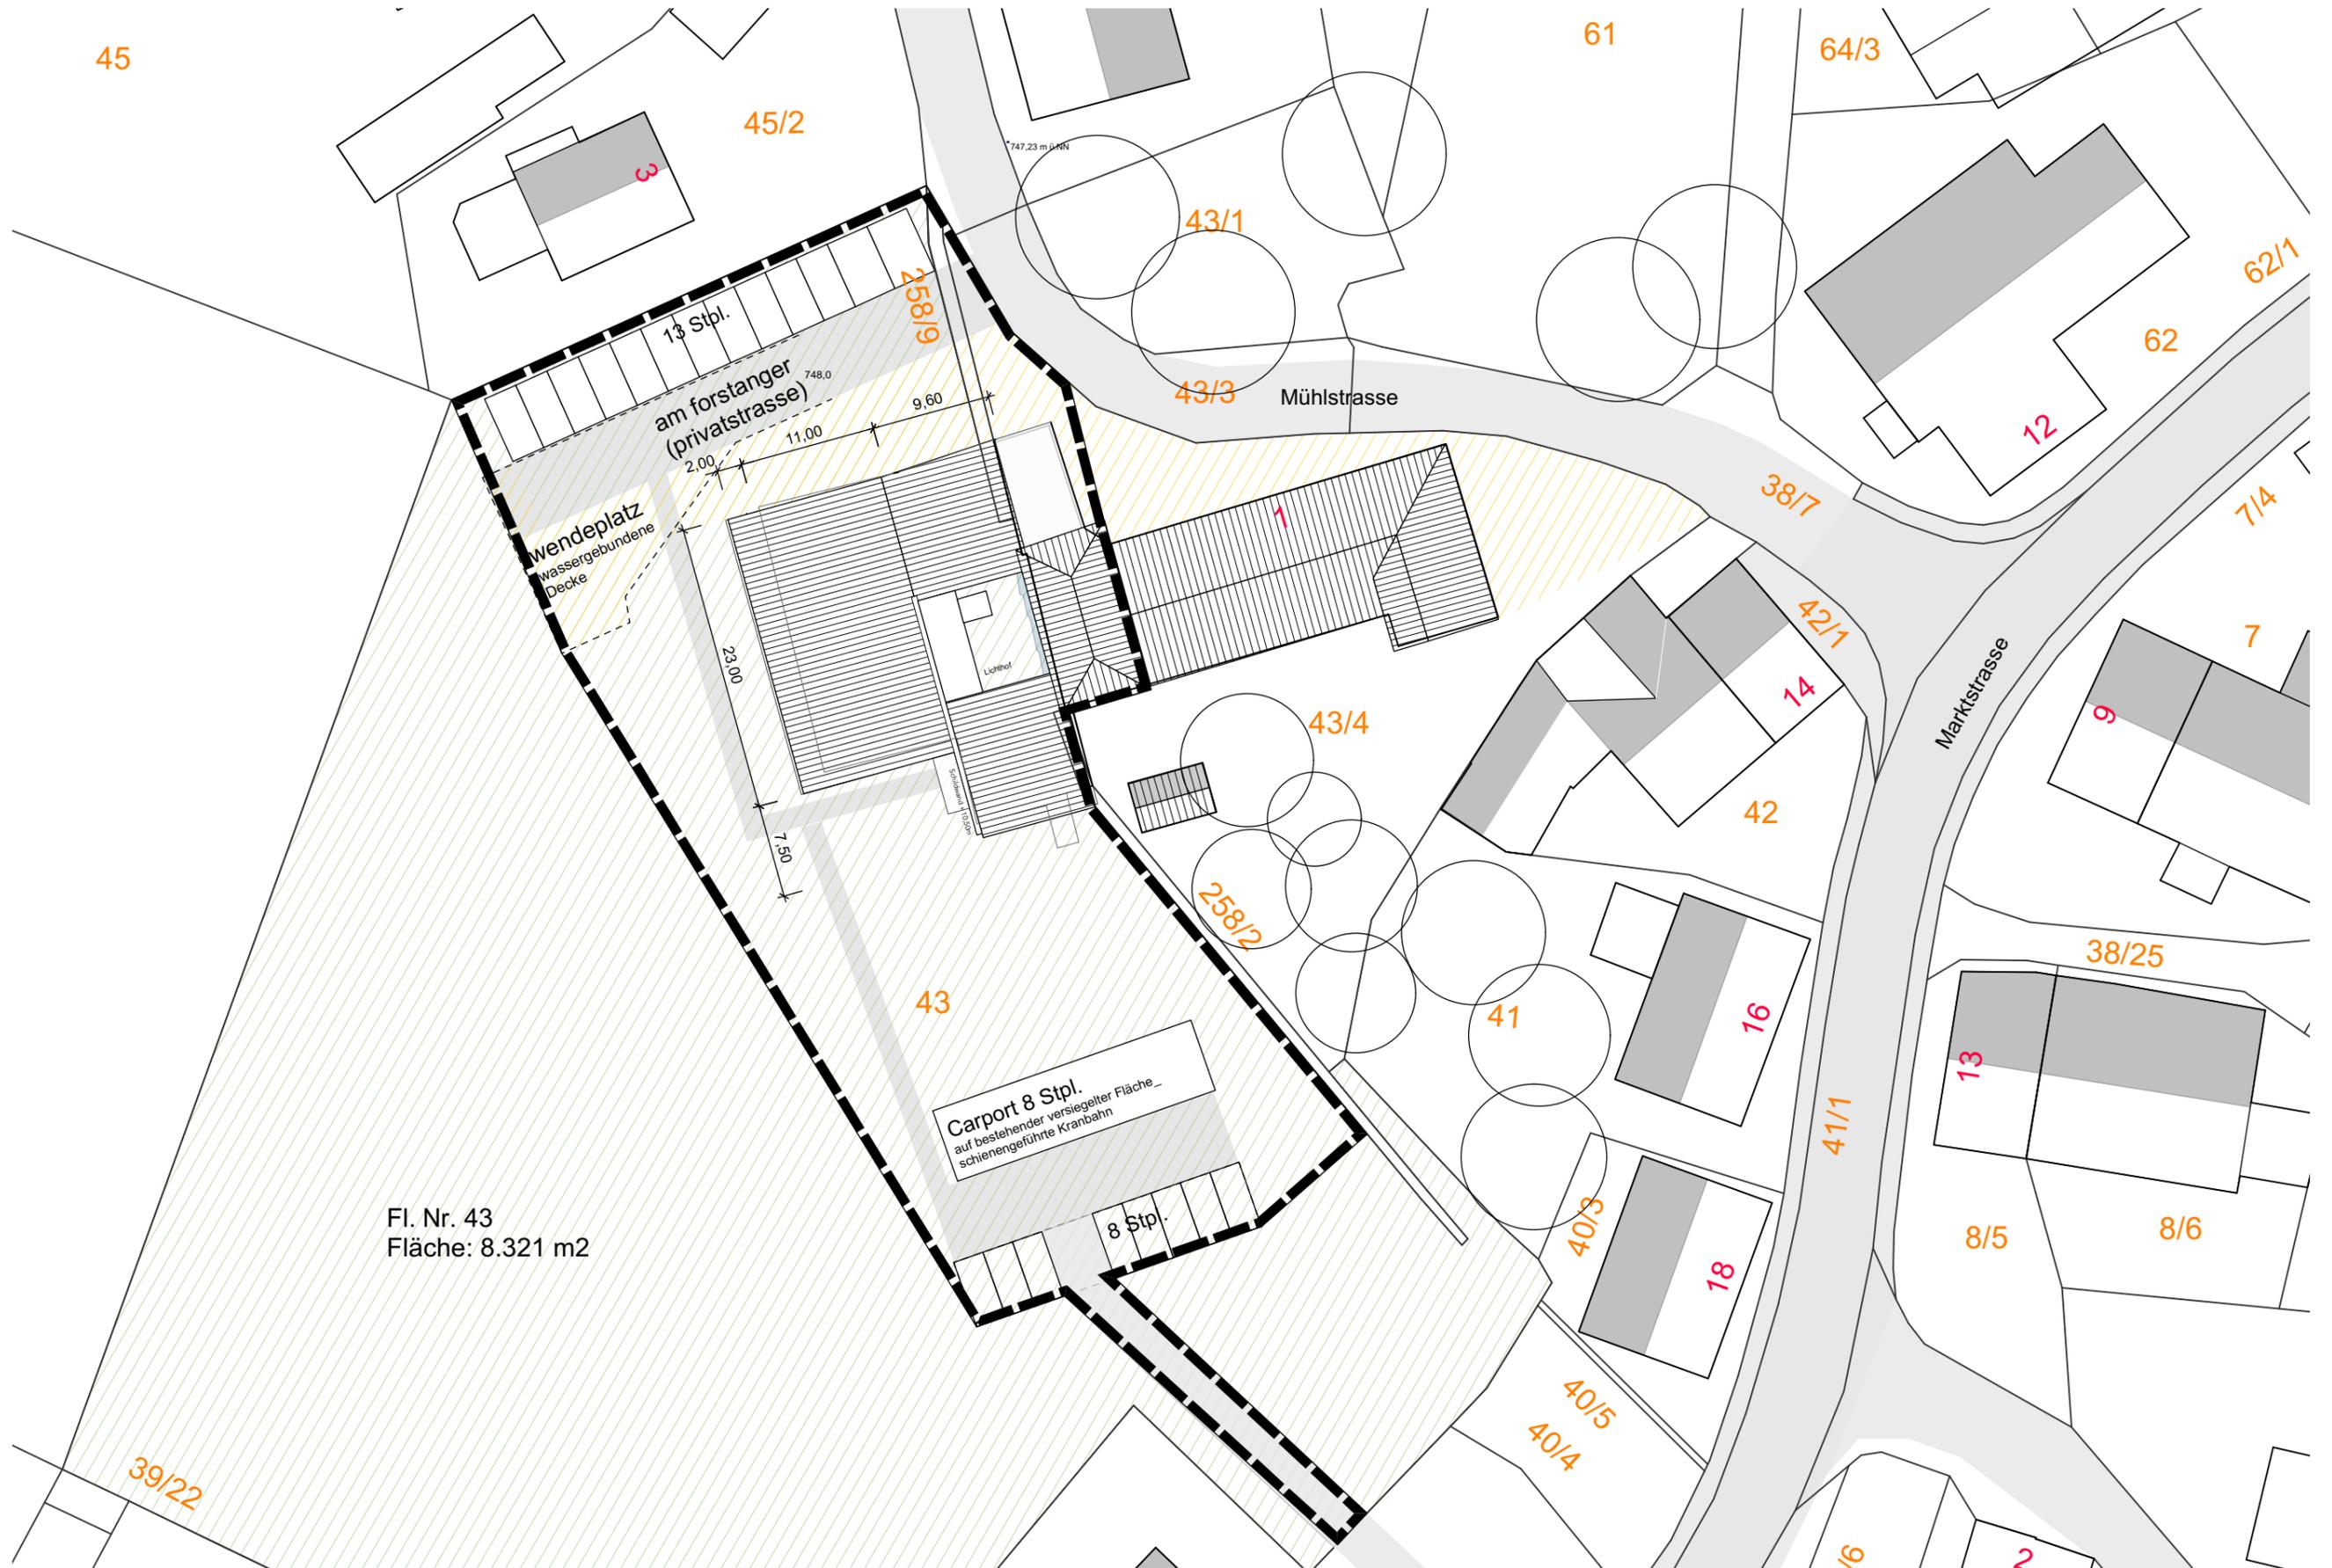


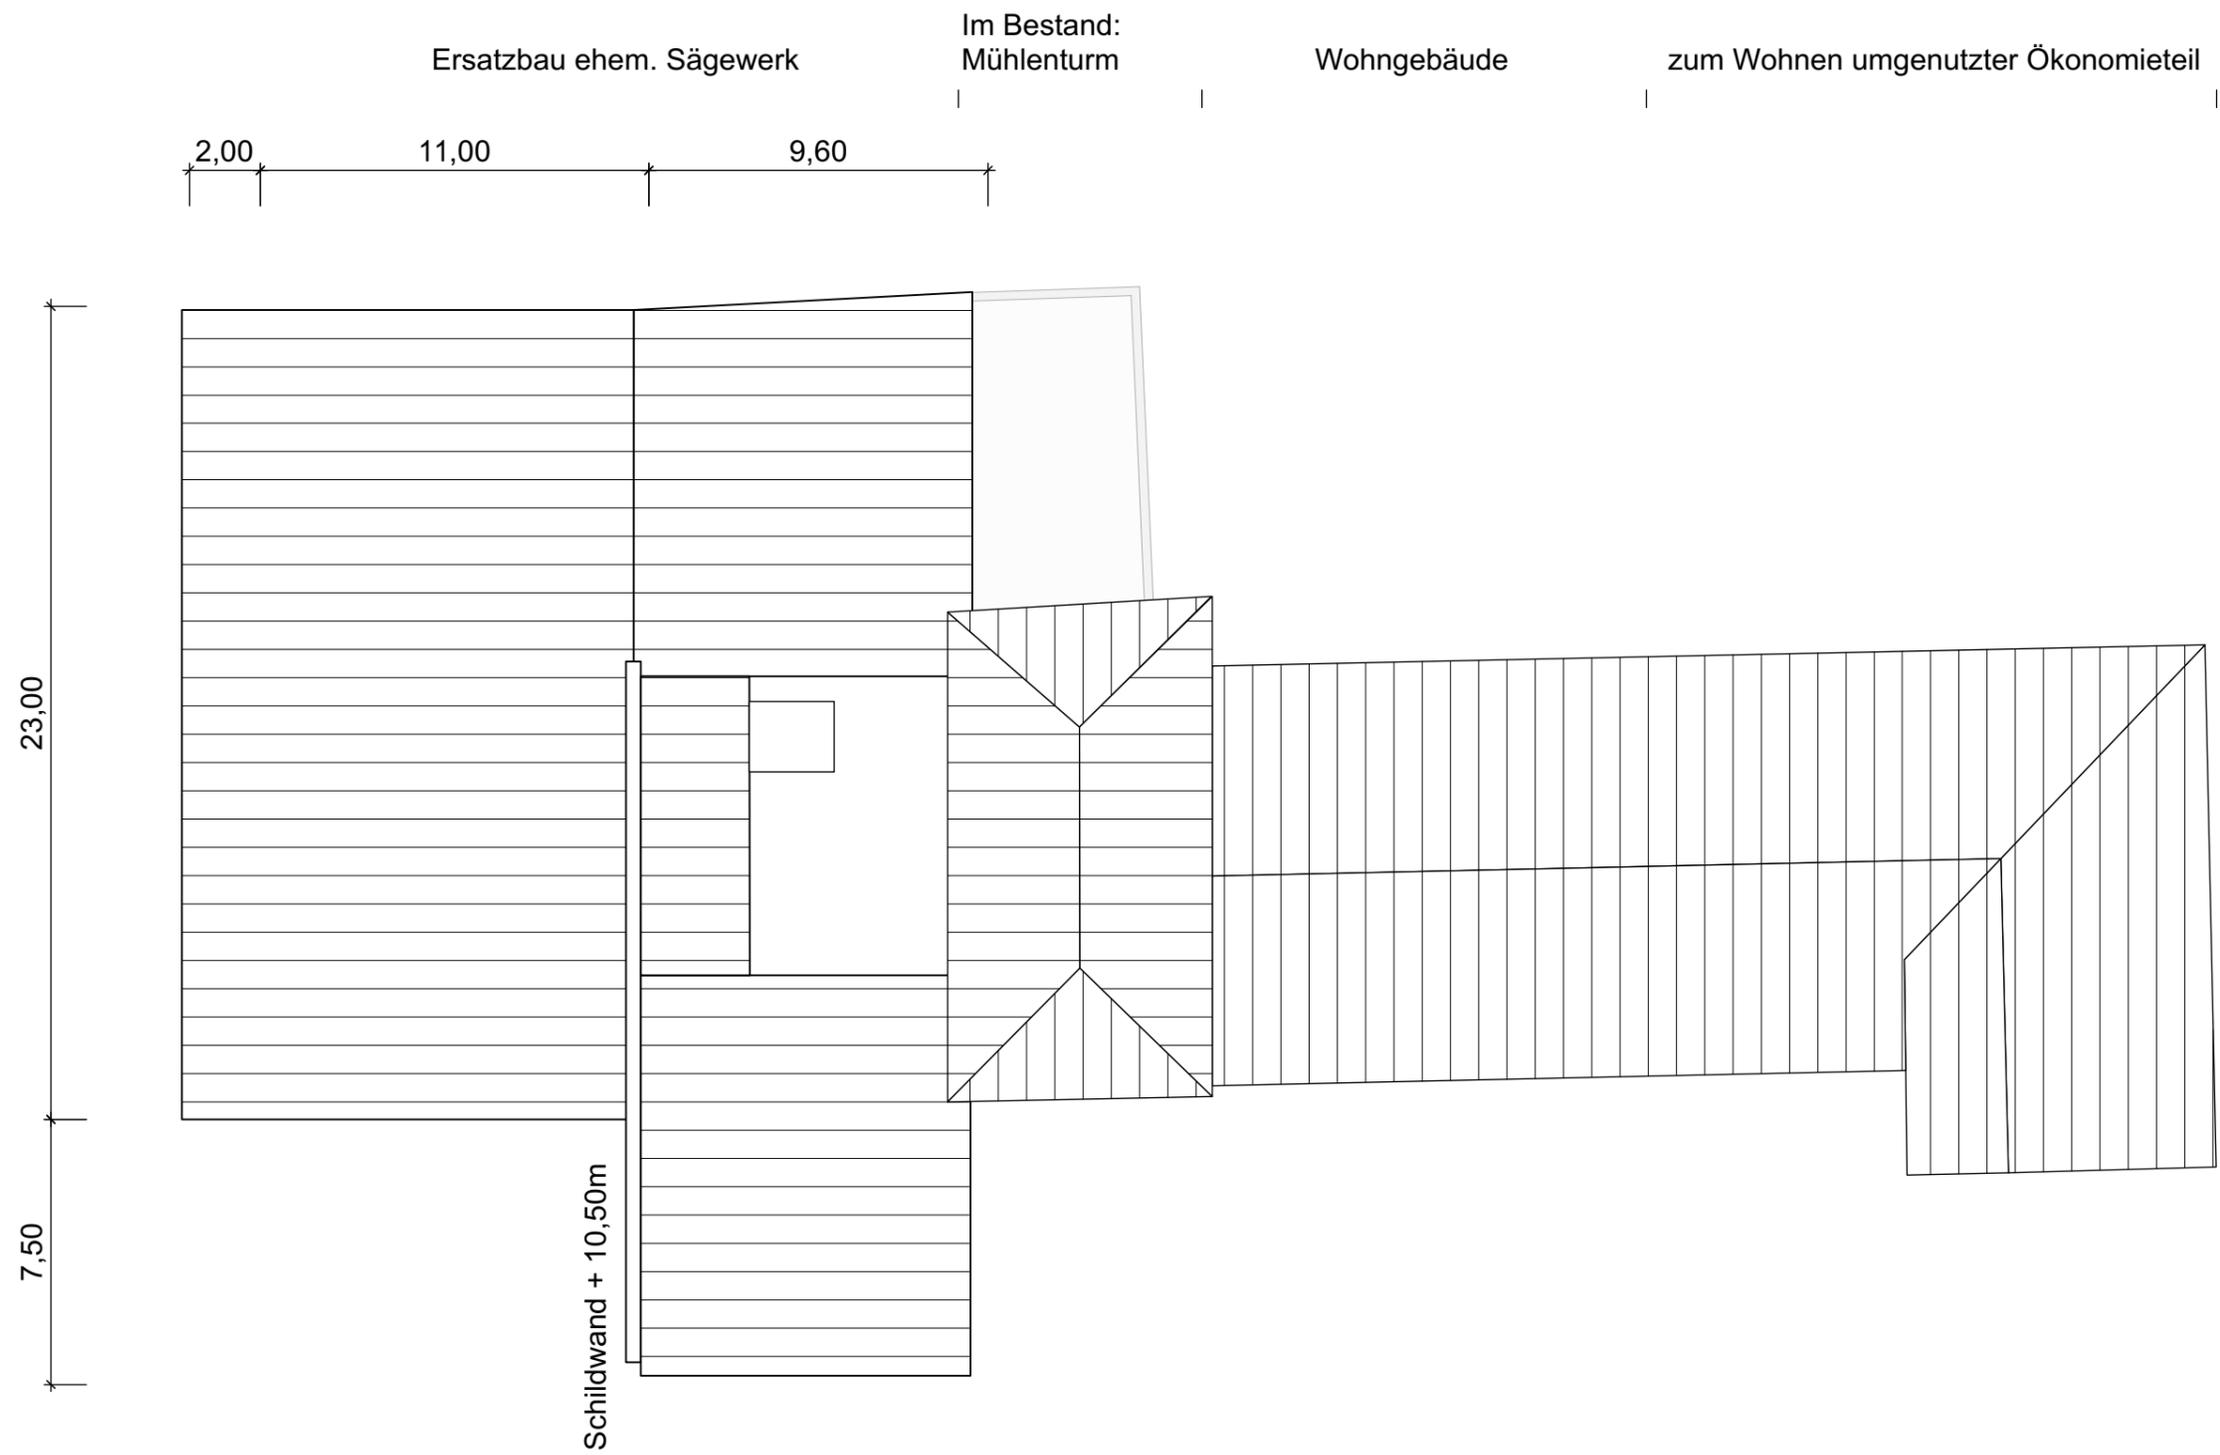


Systemschnitt Ost/West

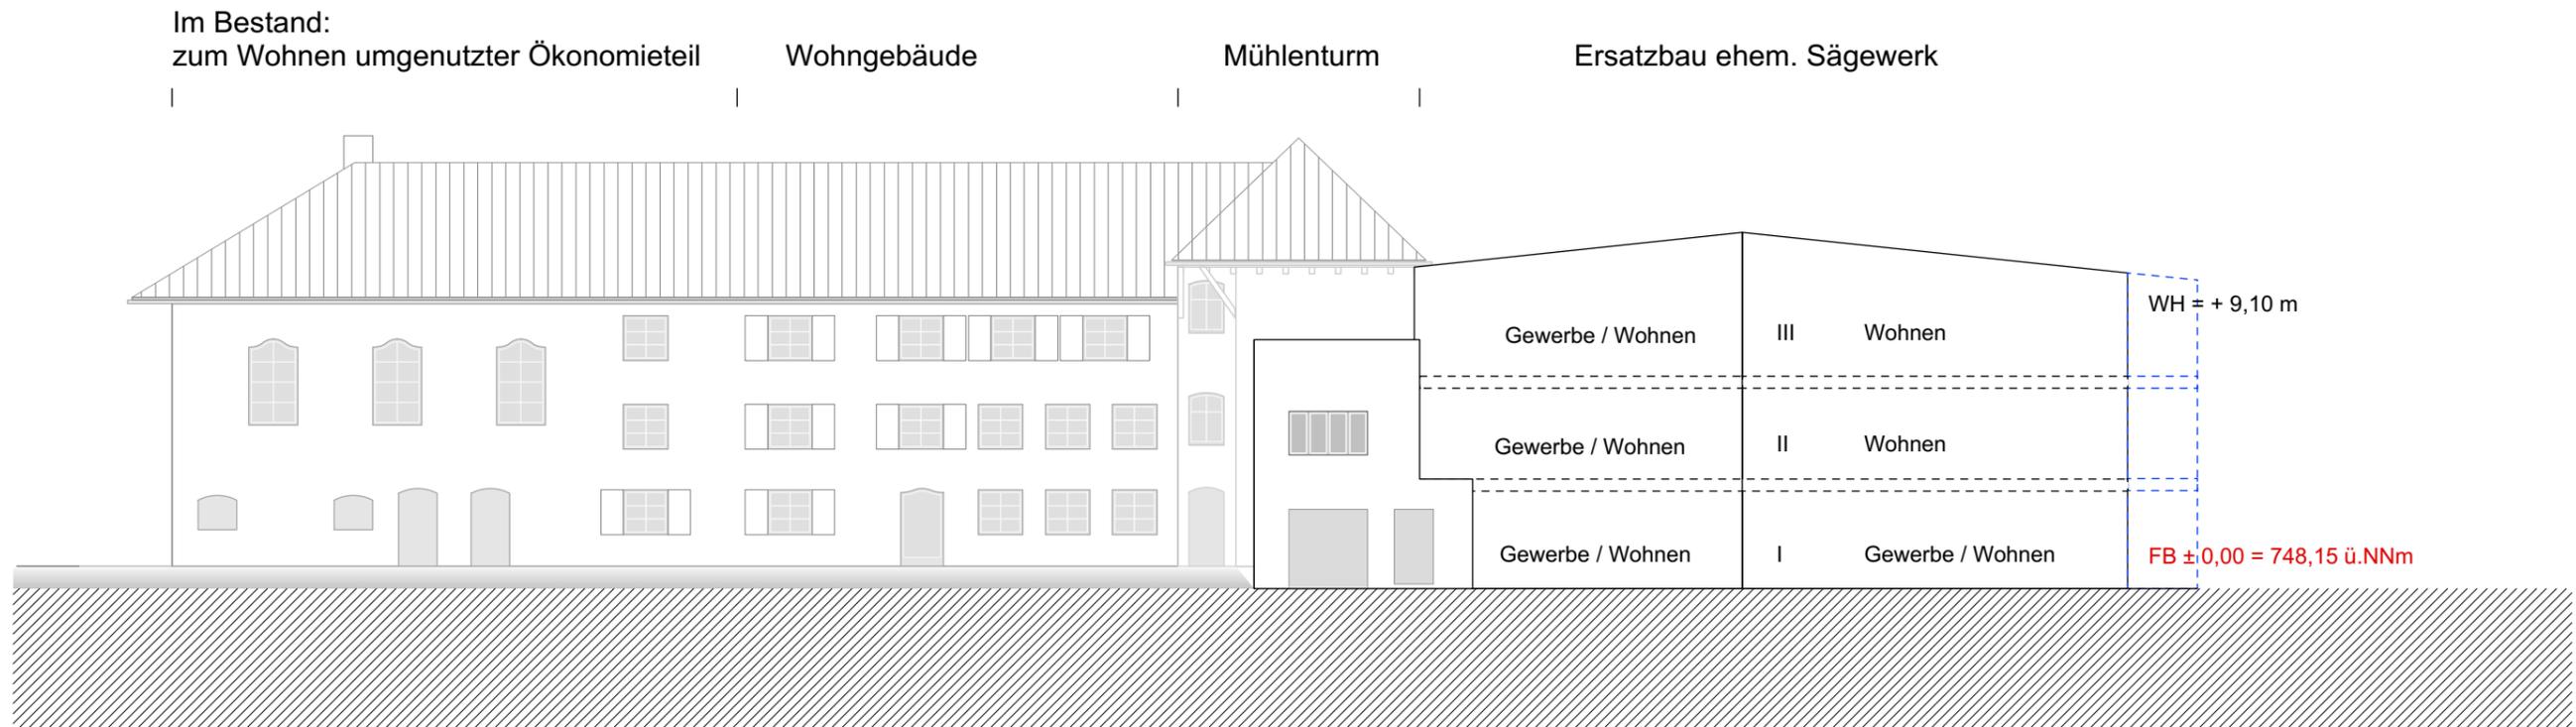


Systemschnitt Nord/Süd

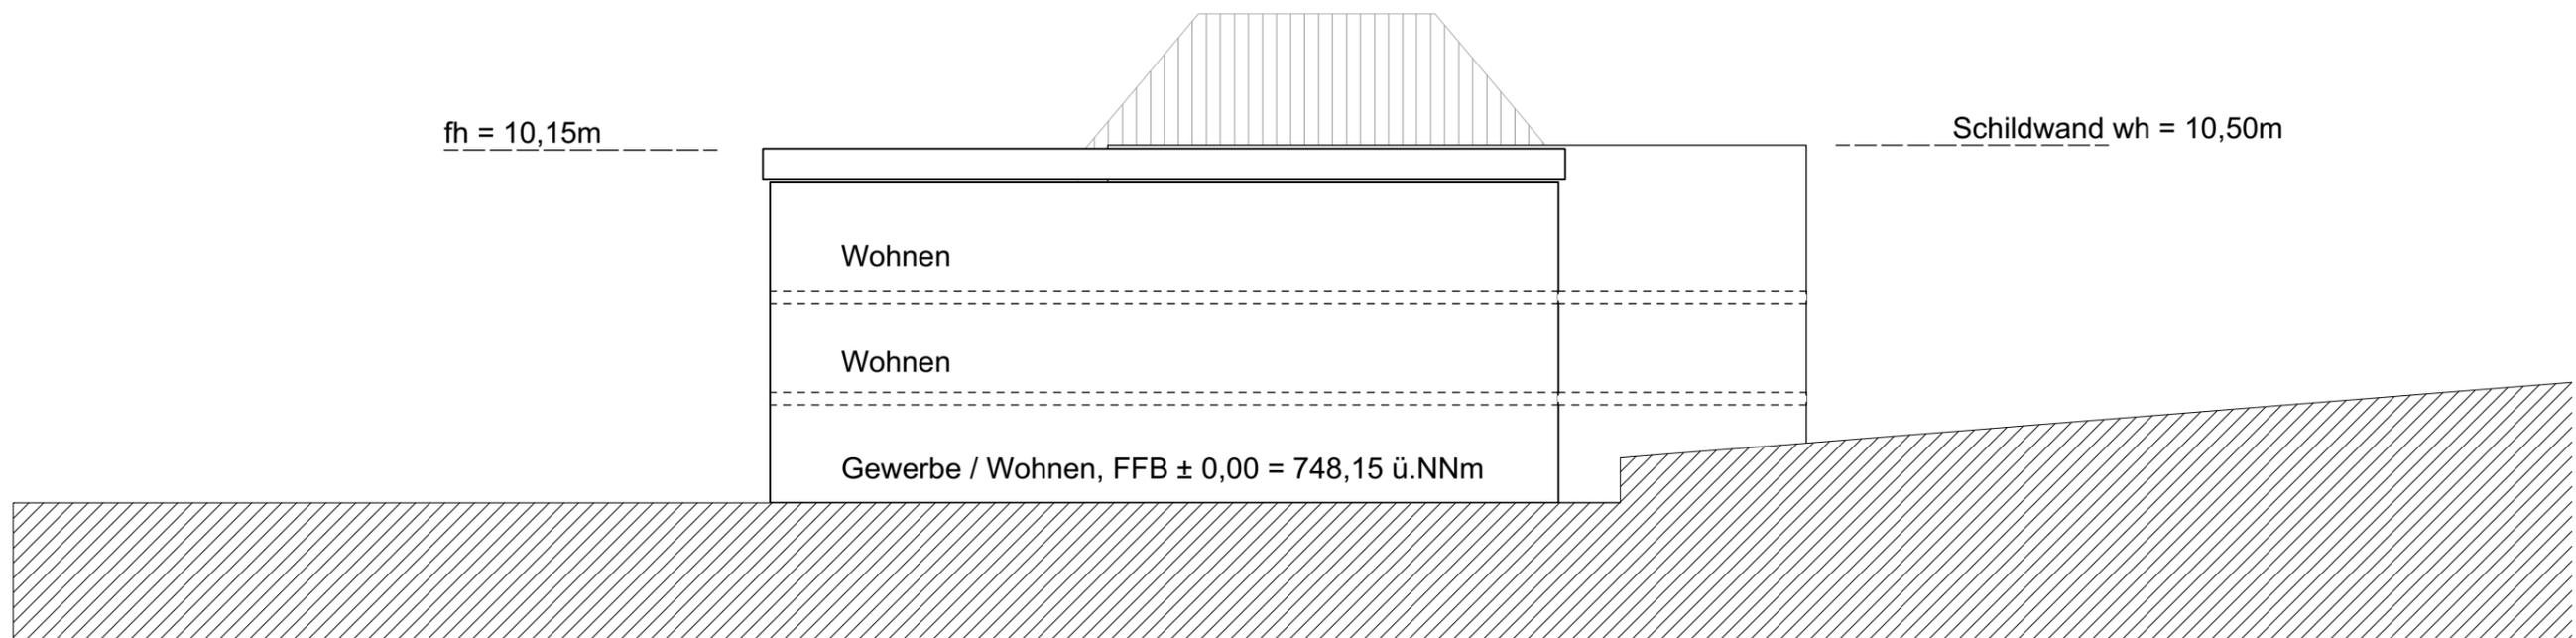


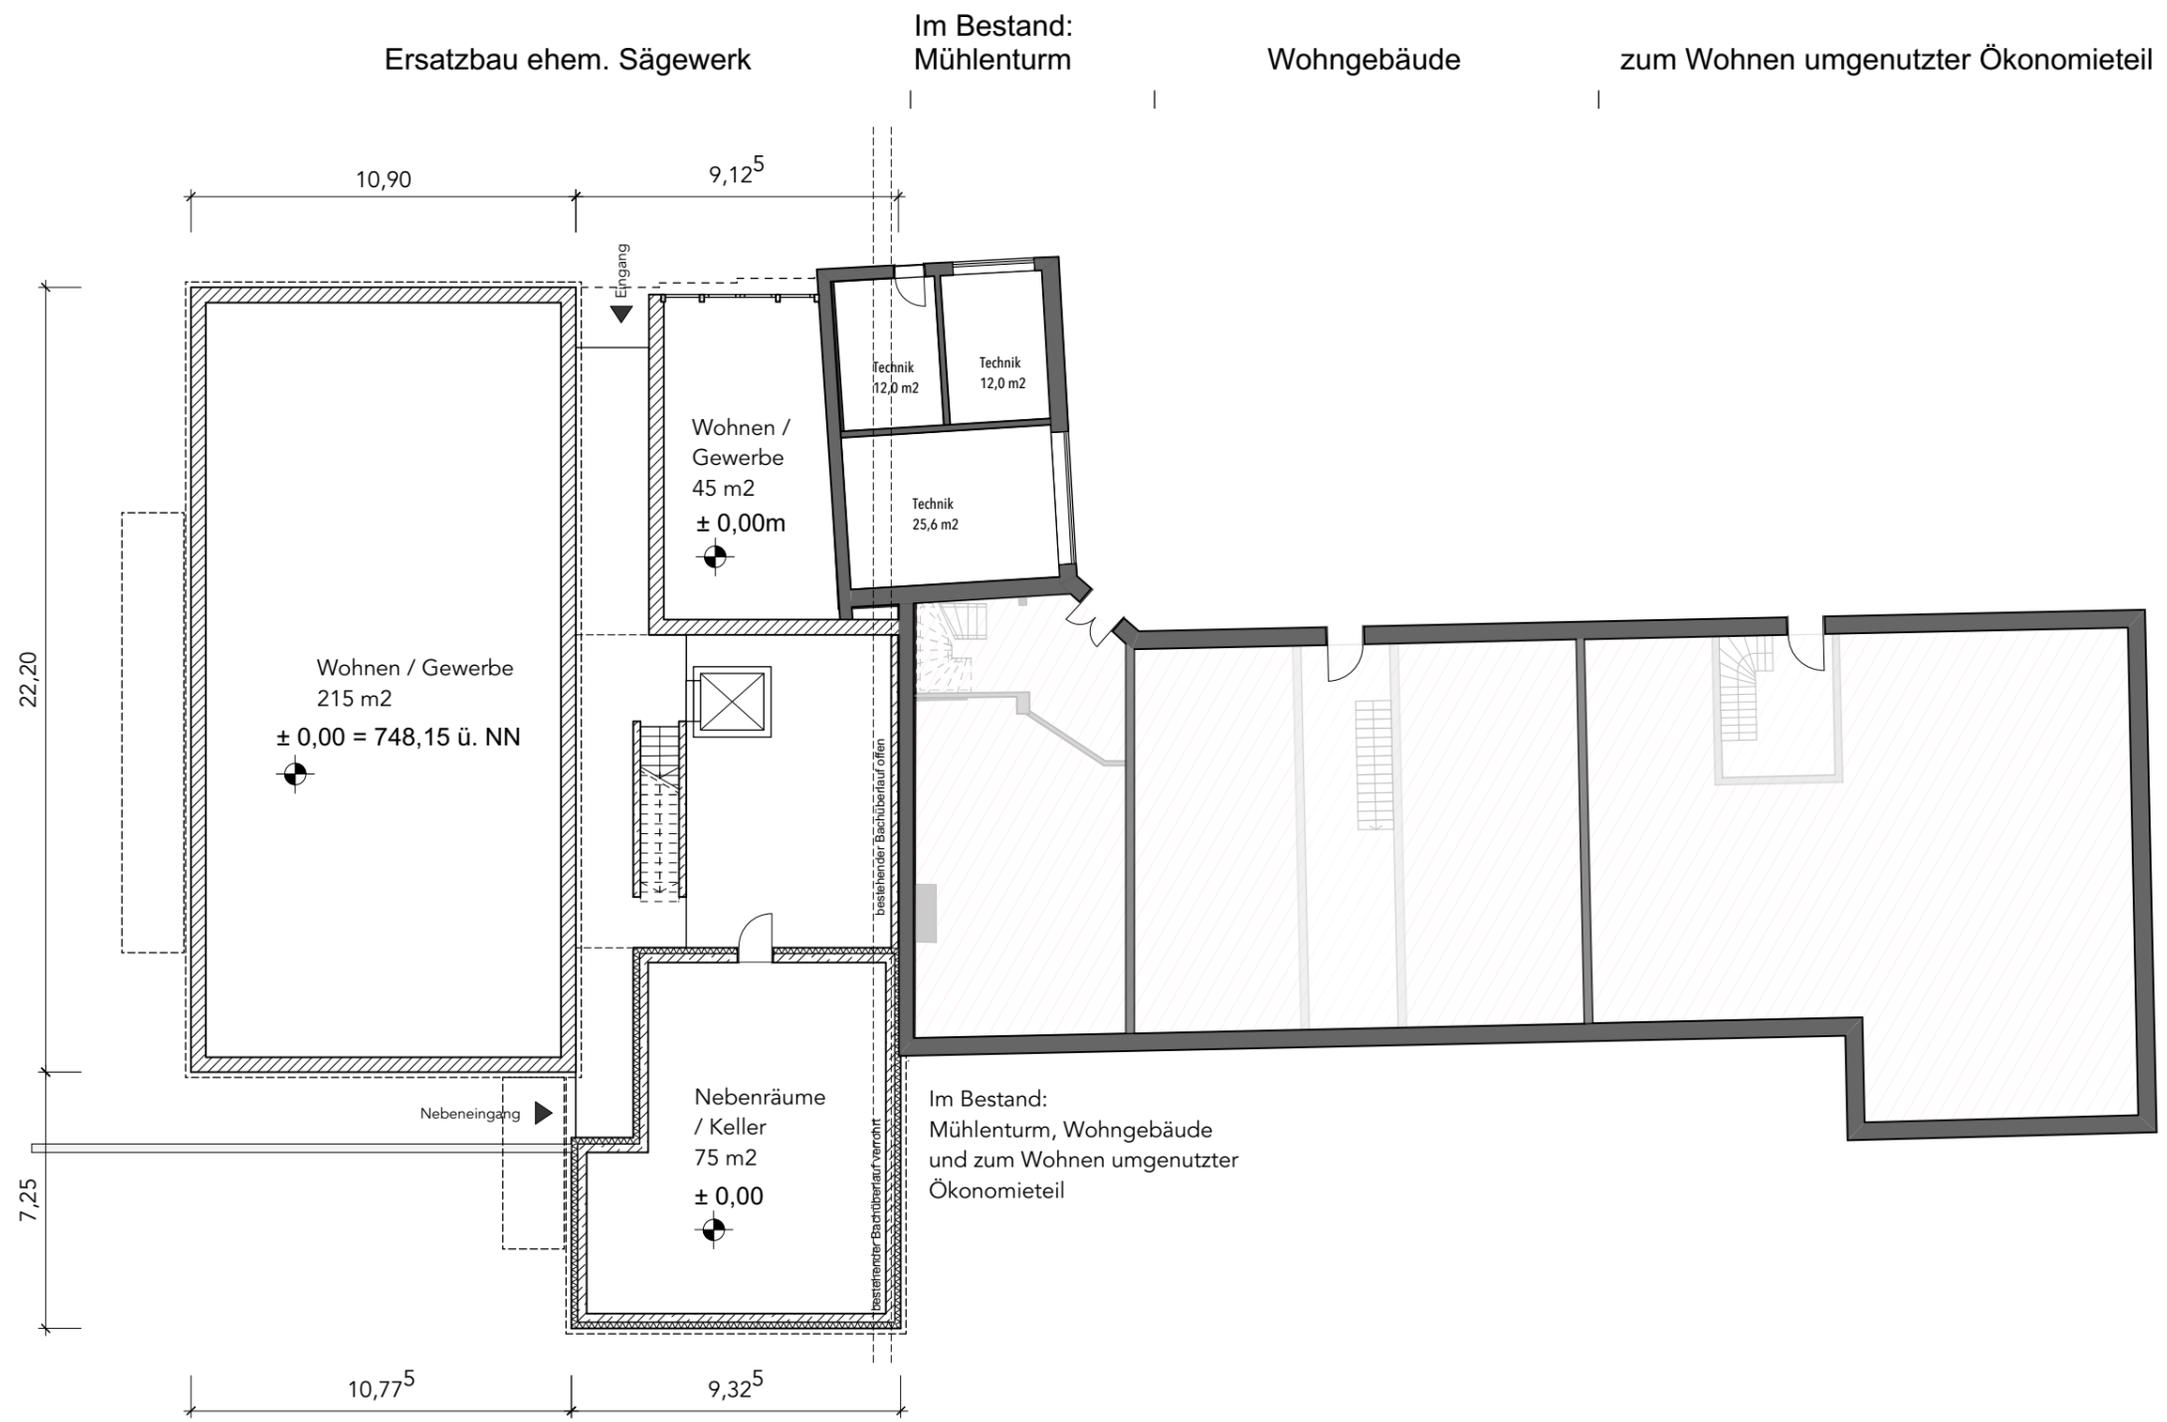

Erdgeschoss

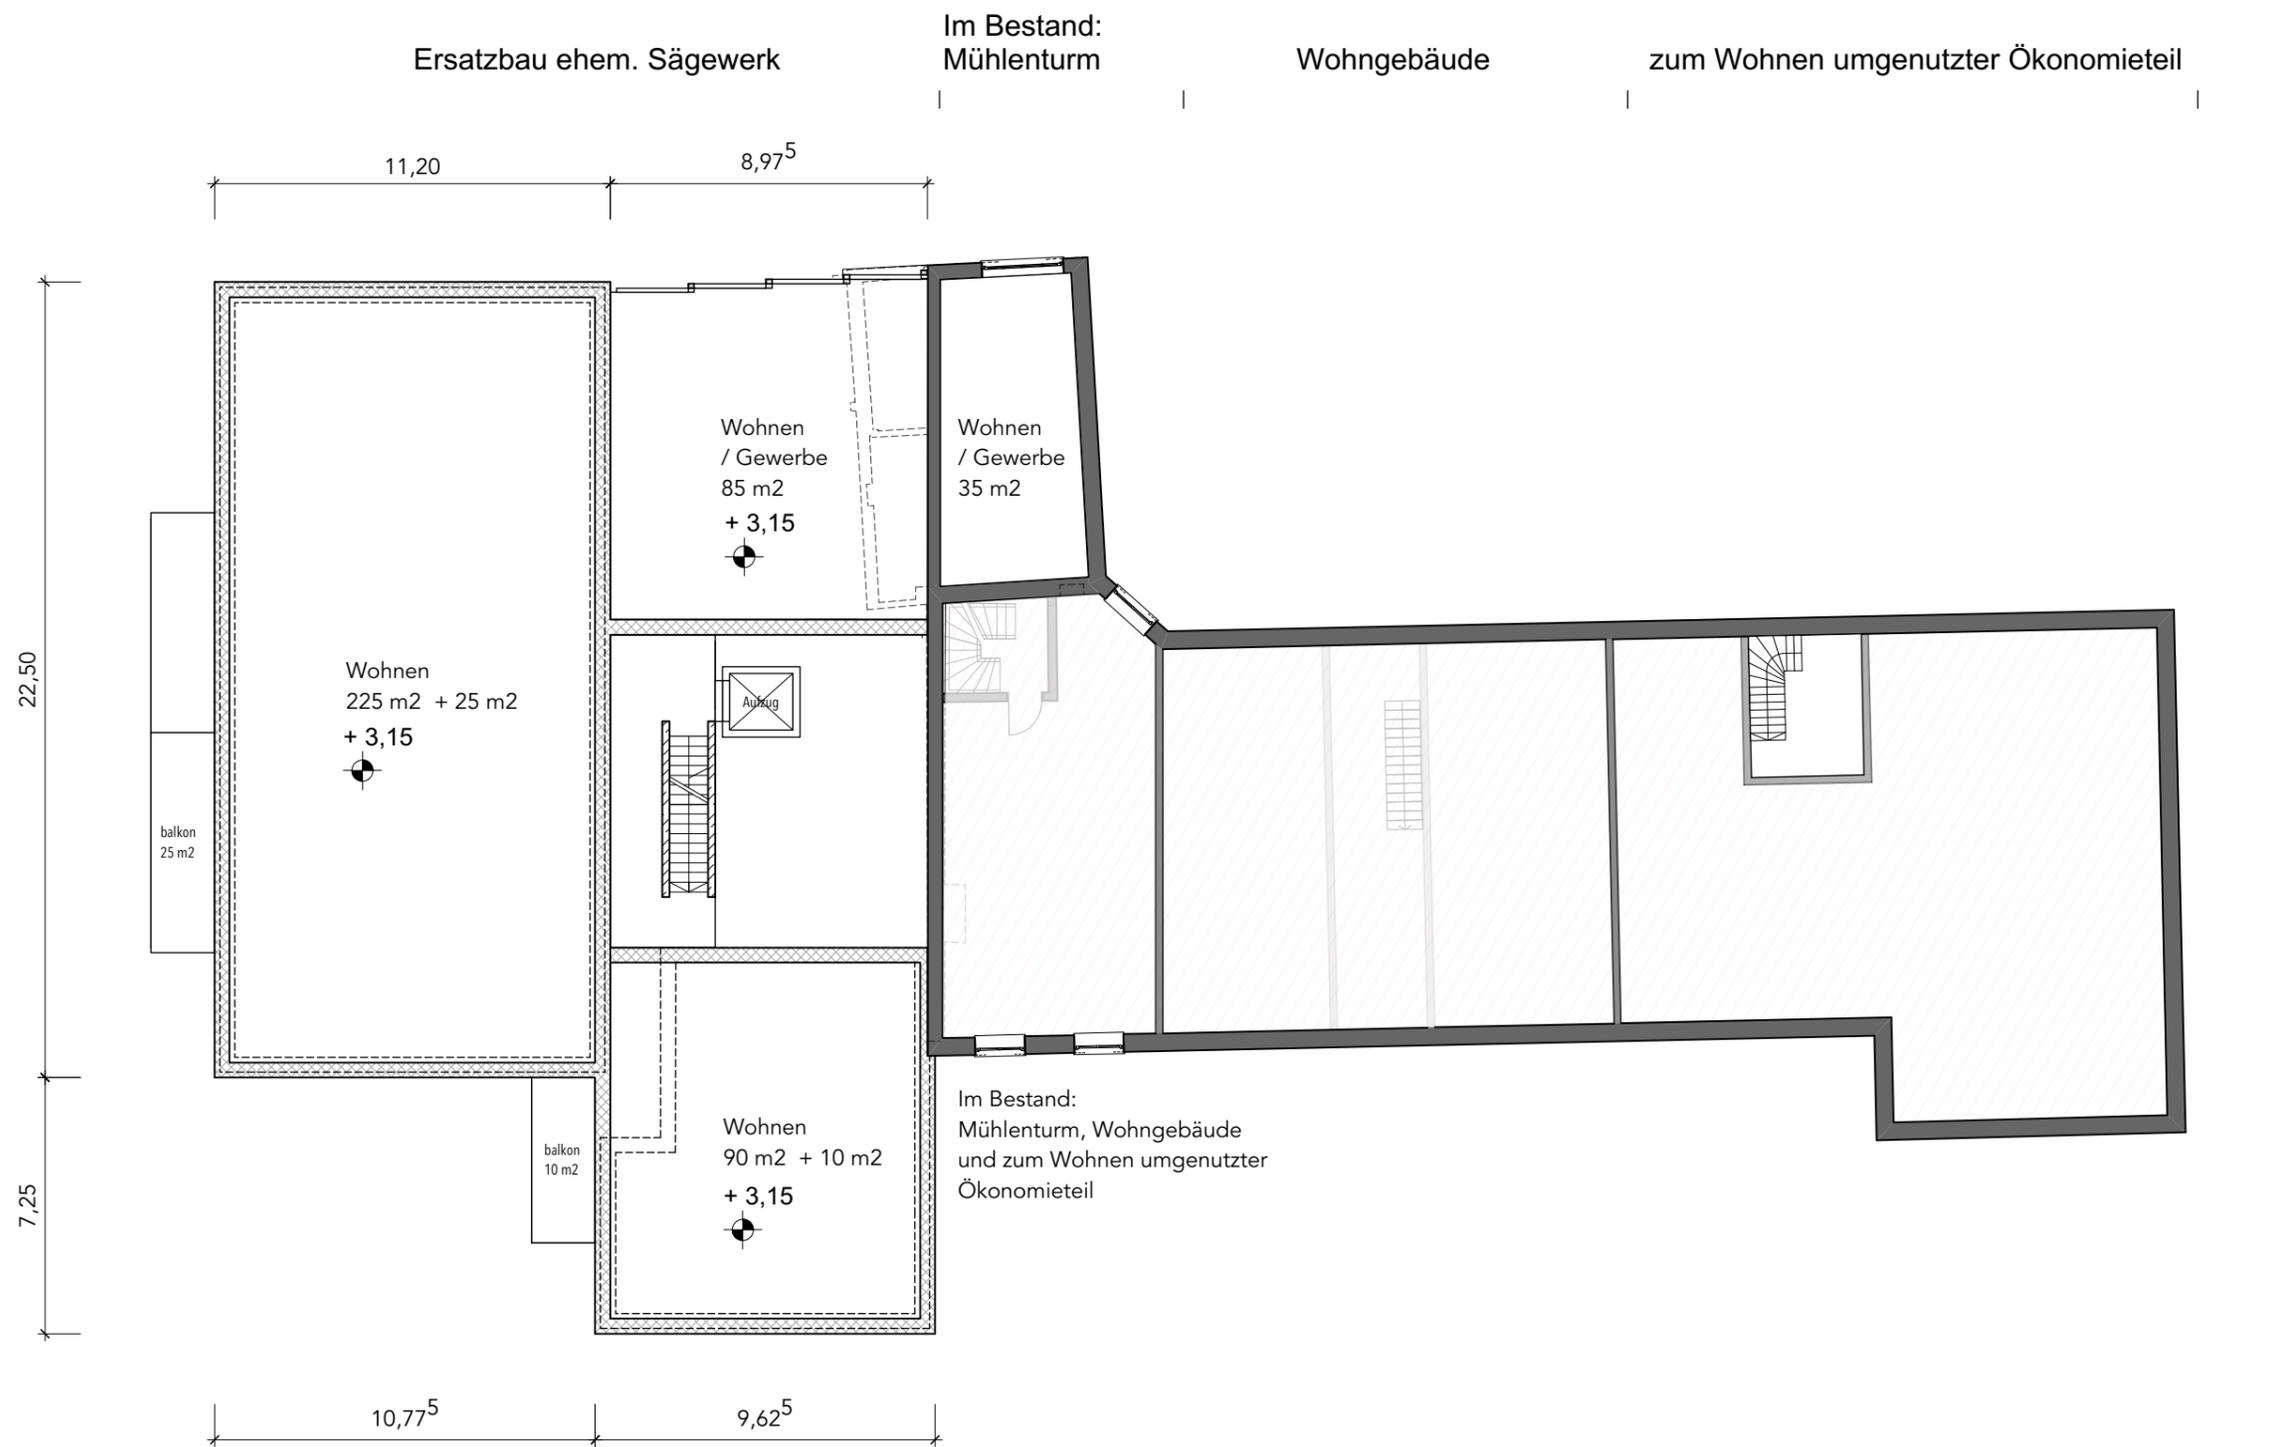

Obergeschoss

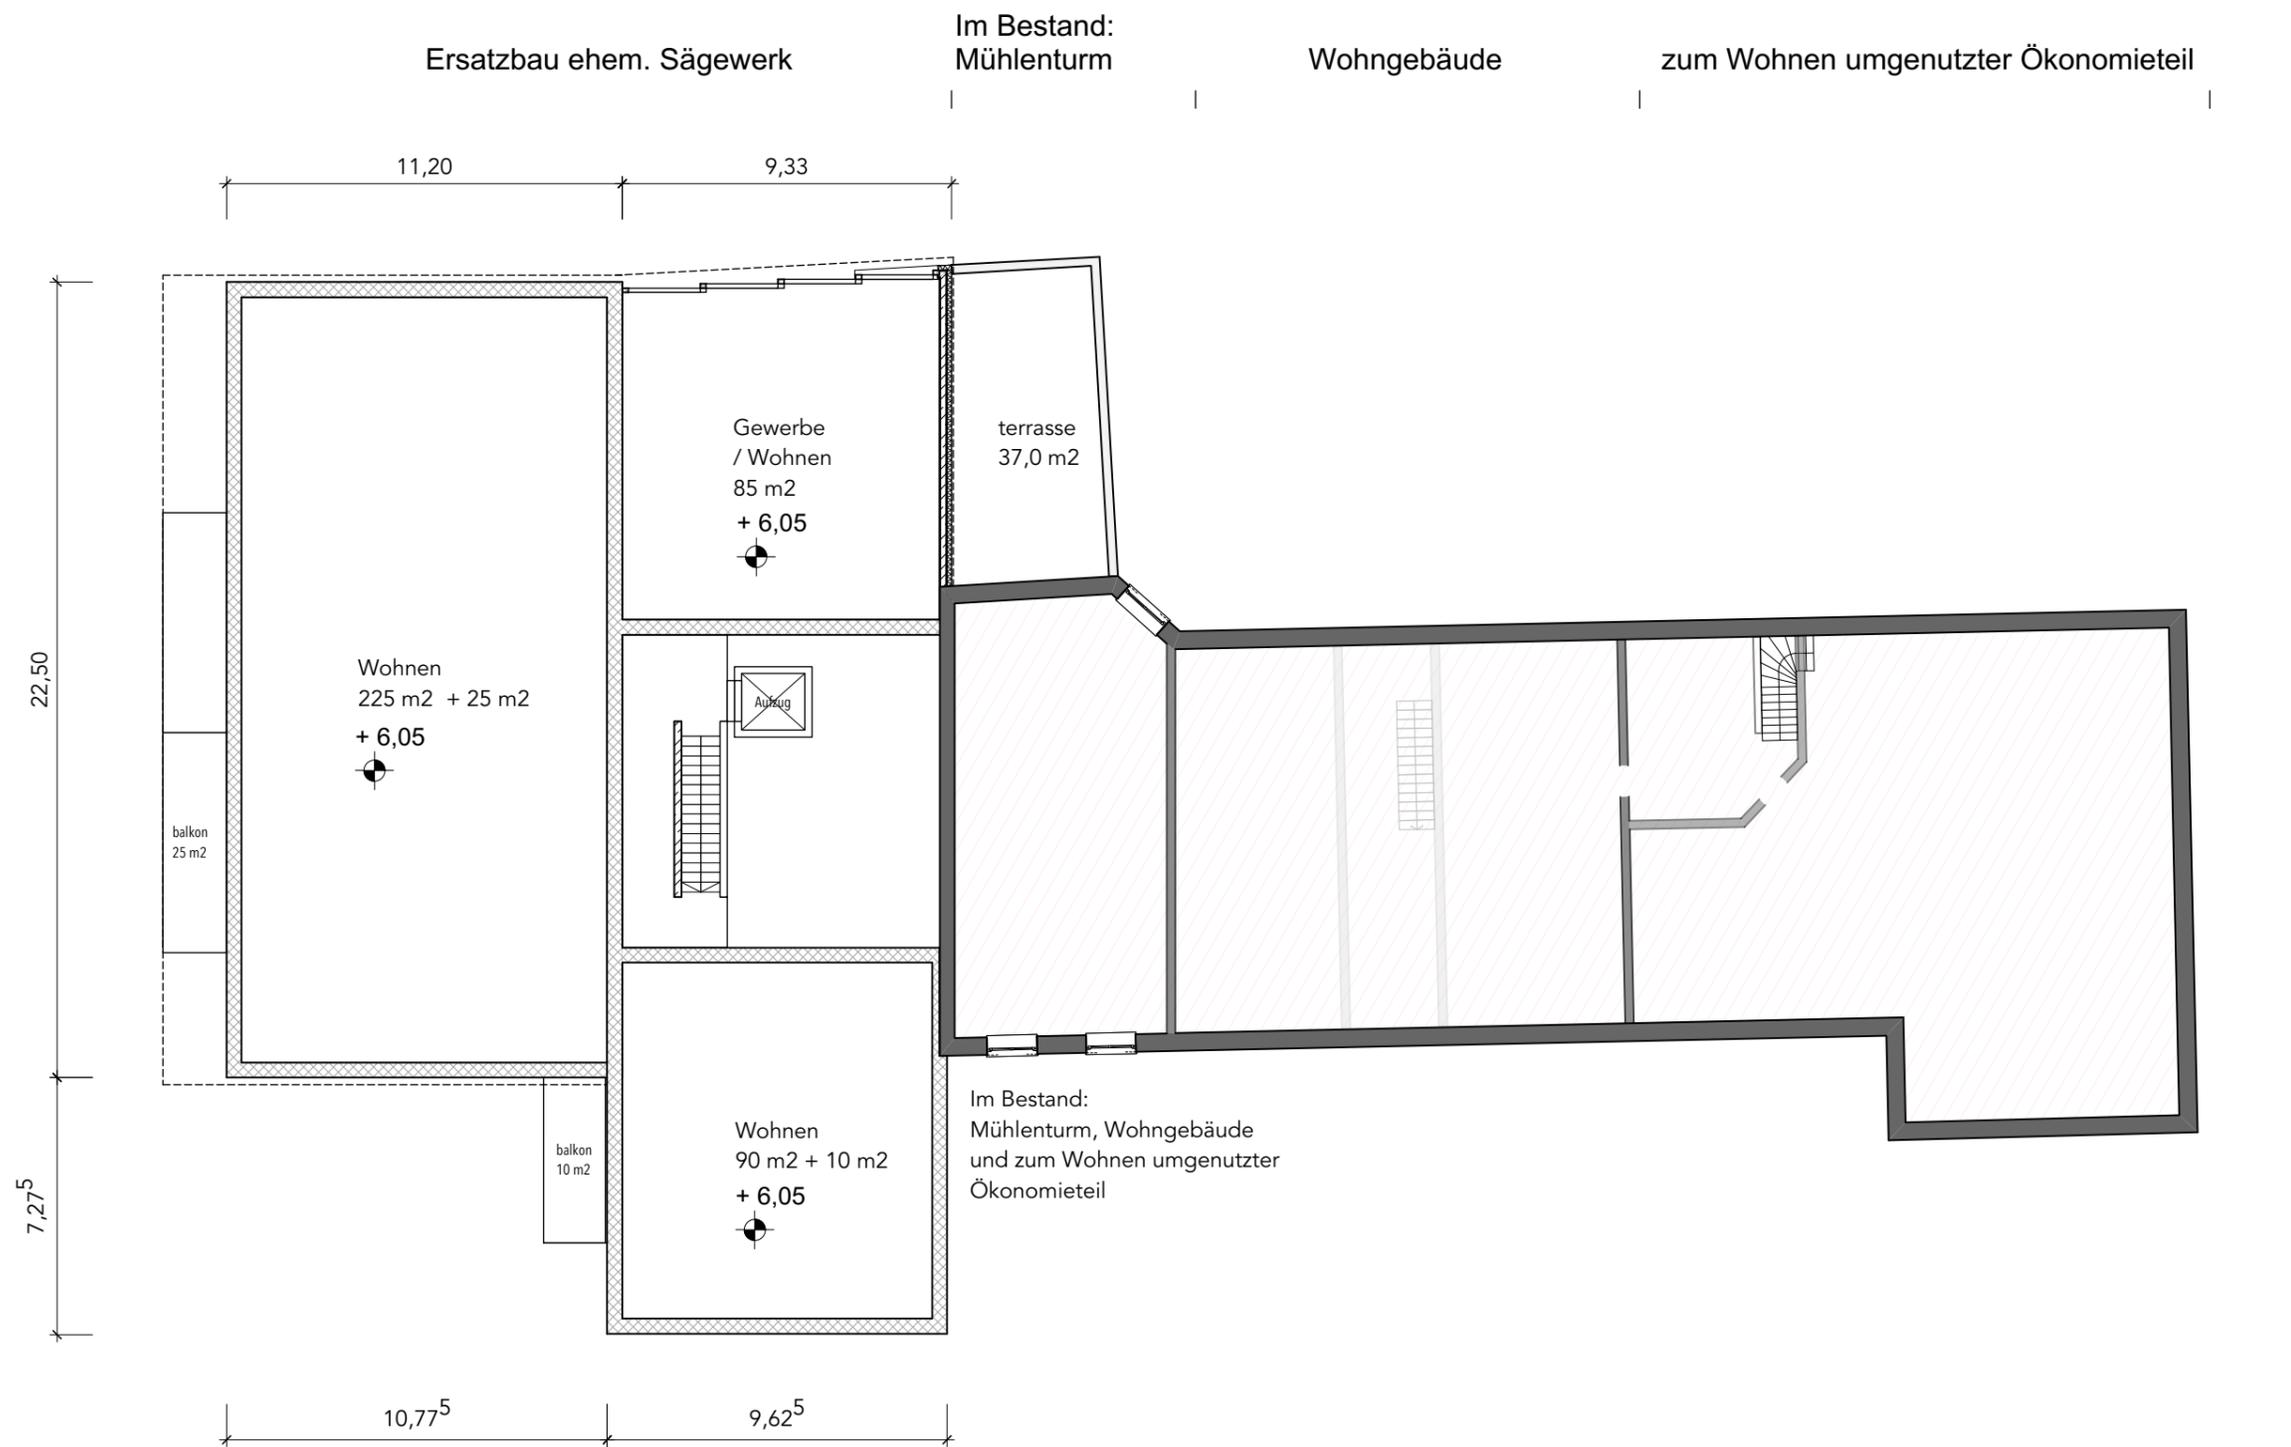

Dachgeschoss